

LUX ELEMENTS® -MODUL-DOOR-TZ F/B – Infisso con battente di vetro

Dati tecnici infisso

Dimensioni / tipo:

- MODUL-DOOR-TZ F con profilo dell'infisso piatto. Per le dimensioni vedere il disegno
- MODUL-DOOR-TZ F con profilo dell'infisso monoblocco largo. Per le dimensioni vedere il disegno

Aspetto / esecuzione:

- Infisso di arresto con gomma di battuta, in 3 pezzi (1 x profilo architrave, 2 x profilo intradosso)
- 2 modanature, con superficie vetrata $\leq 2,00 \text{ m}^2$ per modèle MODUL-DOOR-TZ F
 $\leq 2,75 \text{ m}^2$ per modèle MODUL-DOOR-TZ B
- 3 modanatura per superfici vetrate superiori
- Aspetto adatto al profilo dell'infisso della porta
- La chiusura a scatto con rulli, materiale plastica

Materiale:

- Infisso porta in alluminio


Dati tecnici battente di vetro

Dimensioni:


- per MODUL-DOOR-TZ F: Larghezza vetro (GA) = dimensioni esterne infisso porta larghezza (A) – (2x13 mm)
Altezza vetro (GB) = dimensioni esterne infisso porta altezza (B) – (7+13 mm)
- per MODUL-DOOR-TZ B: Larghezza vetro (GA) = dimensioni esterne infisso porta larghezza (A) – (2x34 mm)
Altezza vetro (GB) = dimensioni esterne infisso porta altezza (B) – (34+7 mm)
- Larghezza vetro max.: 1.100 mm
- Superficie vetrata max.: 2,75 m² per MODUL-DOOR-TZ F
3,25 m² per MODUL-DOOR-TZ B

Materiale:

- 8 mm ESG (vetro di sicurezza temprato ESG)
- Pomello porta massiccio (ved. disegno), aspetto abbinato al profilo dell'infisso della porta

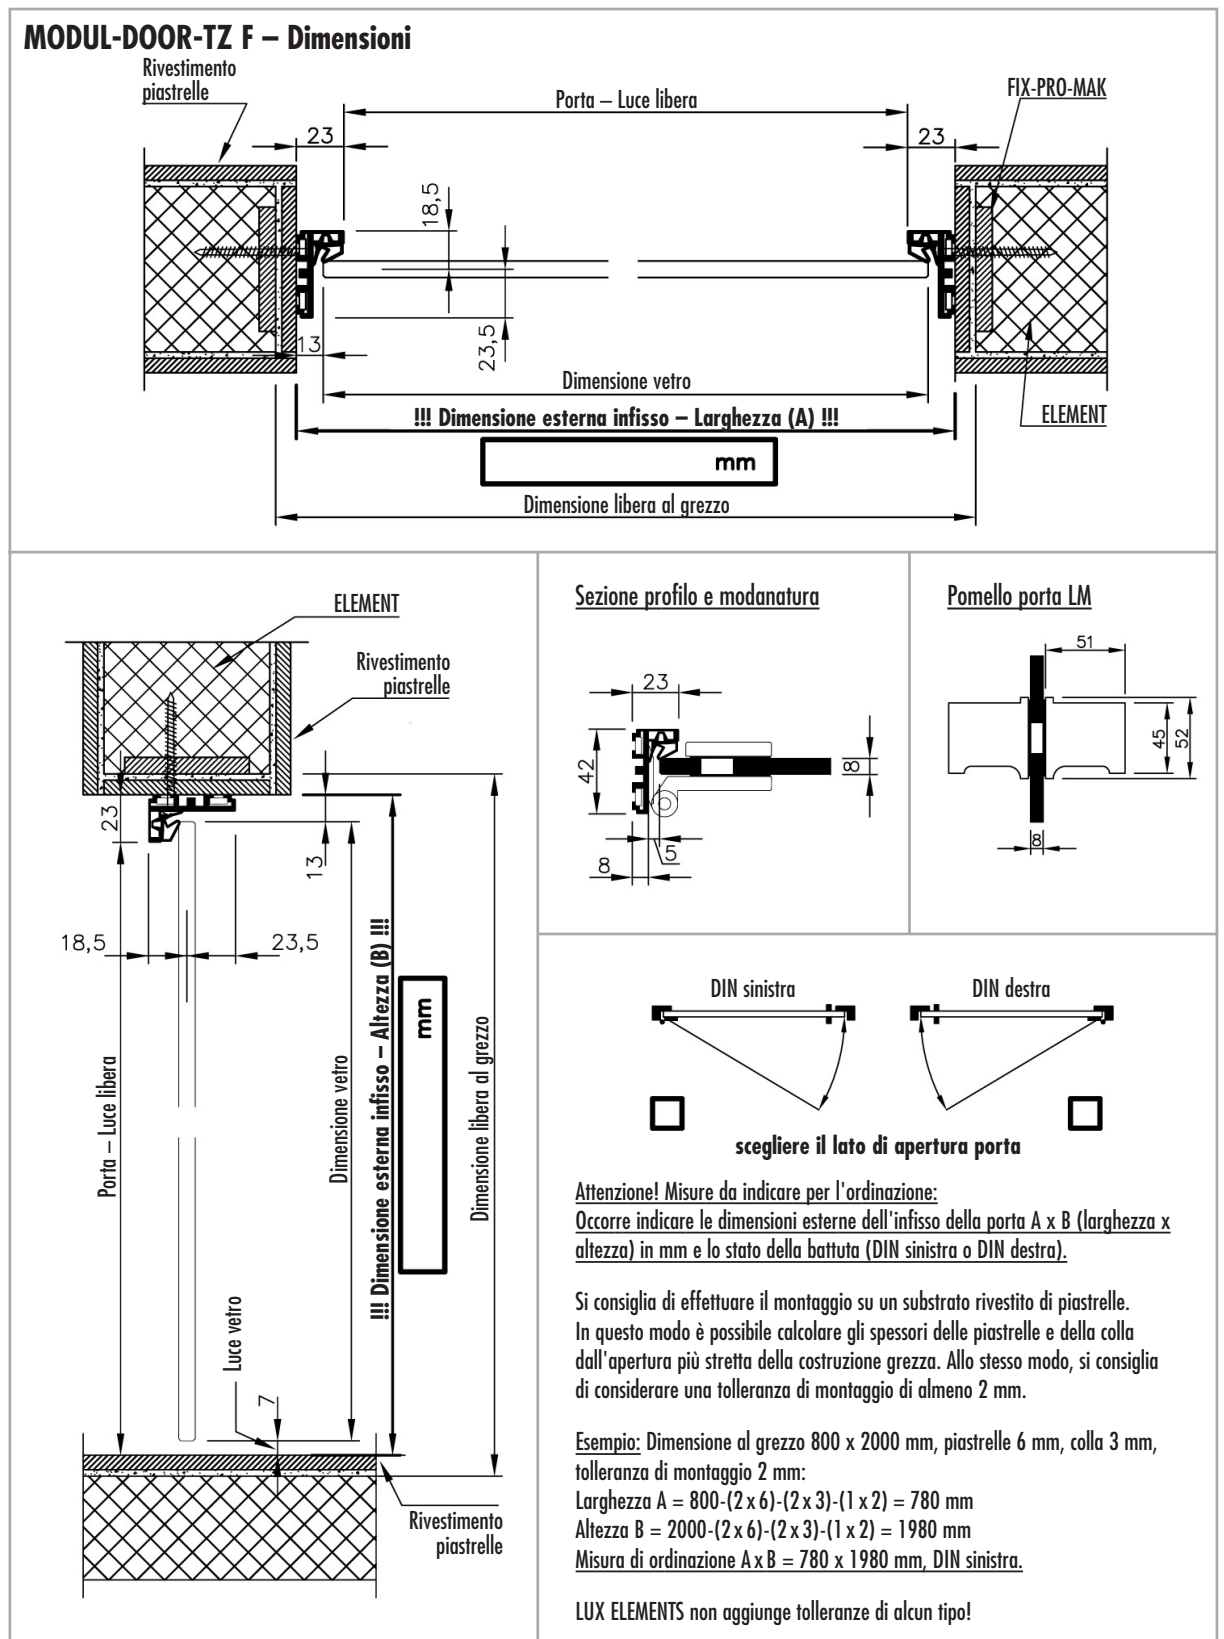

Tutti i dati sono coperti dai diritti di protezione DIN ISO 16016

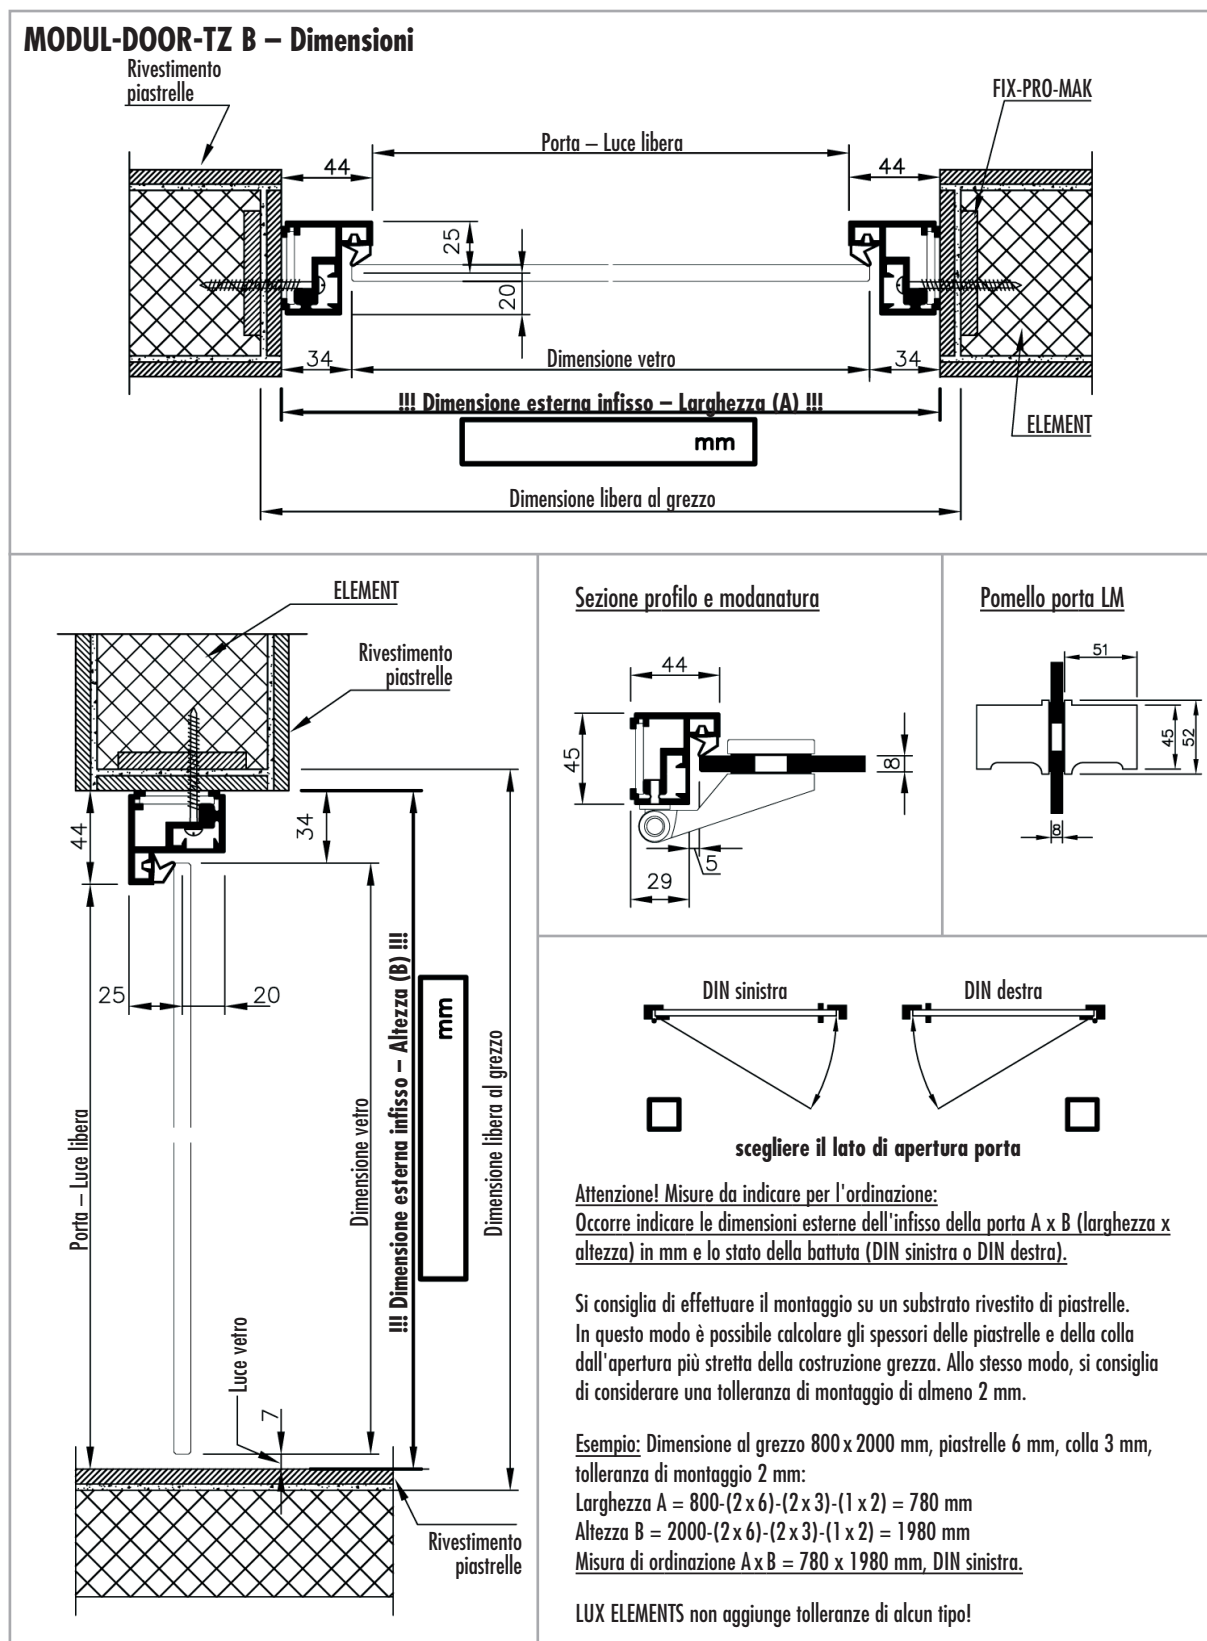

Tutti i dati sono coperti dai diritti di protezione DIN ISO 16016

LUX ELEMENTS GmbH & Co. KG

An der Schusterinsel 7
 D - 51379 Leverkusen-Opladen
 Tel. +49 (0) 21 71/72 12-0
 Fax +49 (0) 21 71/72 12-40
 E-Mail info@luxelements.de

LUX ELEMENTS S.A.S

31, rue d'Ensisheim
 F - 68190 Ungersheim
 Tél. +33 (0) 3 89 83 69 79
 Fax +33 (0) 3 89 48 83 27
 E-Mail info@luxelements.fr